


FO1

Arbeitsstellen von längerer Dauer
Arbeitsstellen ohne besondere Regelung

erforderliche VZ gem. Regelplänen

Hinweistafel "Markierung ungültig", falls erforderlich

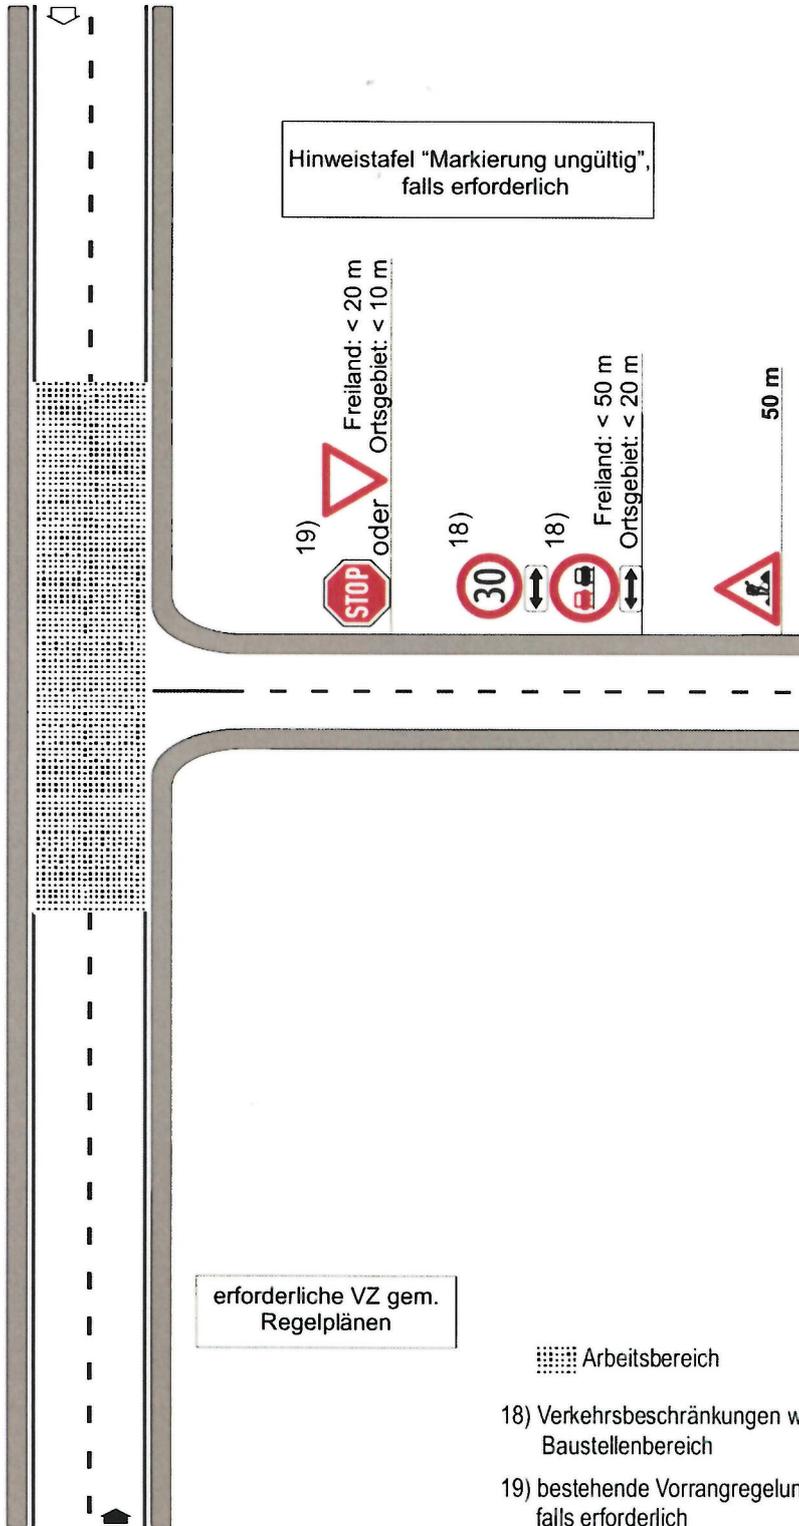

erforderliche VZ gem. Regelplänen

Arbeitsbereich

18) Verkehrsbeschränkungen wie im Baustellenbereich

19) bestehende Vorrangregelung ändern, falls erforderlich

Personalisiert für: Amt der Sbg Landesregierung, Referat 200/04 - Amtsbibliothek, SALZBURG am 17.02.2016